MEASUREMENT BOOK

Date	Full description, etc, of work	Dimensions				Contents	Reference to last Measurement
		Number	Length	Breadth	Depth		
1	2	3	4	5	6	7	8

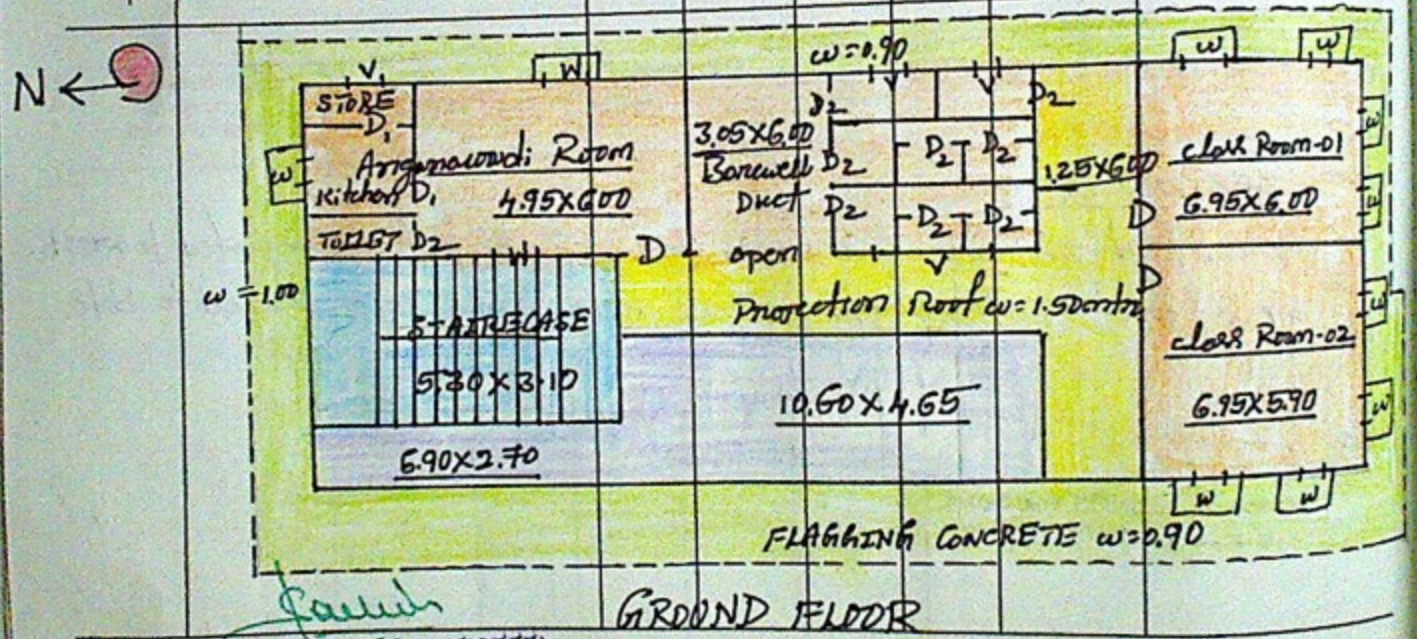

ಸಹಾಯಕ ಕಾರ್ಯಪಾಲಕ ಅಭಿಯಂತರರು
ಯಲಹಂಕ ಉಪನಗರ ಉಪವಿಭಾಗ,
ಜ.ಜ.ಎಂ.ಕಿ. ಬೆಂಗಳೂರು-106

Serial No. .....
Name of work .....
Name of Contractor of natur
Date of commencement of w

Date	Full description,
1	2

INDEX

D :- 3X1.
D_1 :- 2X0.
D_2 :- 5 X0.
4X 0.
w :- 10X1.
w_1 :- 1X 1.
V :- 2 X
:- 2X 1
V :- 3X0.
V :- 1X1.

MEASUREMENT BOOK

Date	Full description, etc. of work	Dimensions				Contents	Reference to last Measurement
		Number	Length	Breadth	Depth		
1	2	3	4	5	6	7	8

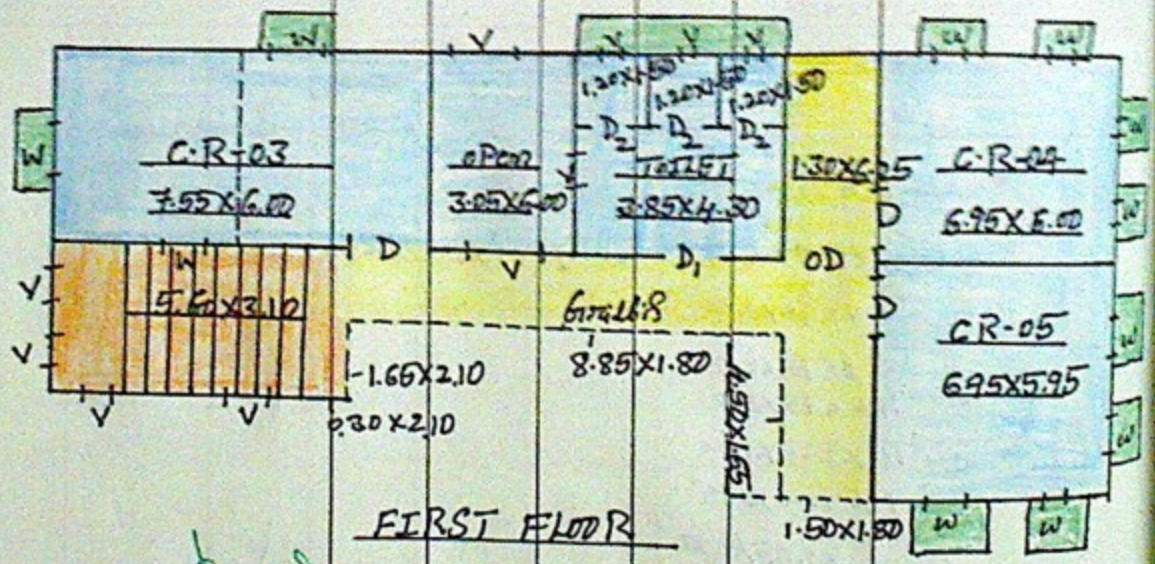

ಶಾಲಾಶಿಕ್ಷಣ ಸಾಕ್ಷರತಾ ಇಲಾಖೆಯ ಆಡಳಿತಾಧಿಕಾರಿಗಳು
ಯಲಹಂಕ ಉಪವಿಭಾಗ,
ಬೆಂಗಳೂರು-10

AEE

Serial No. .....
Name of work .....
Name of Contractor of nature
Date of commencement of w

Date	Full description, e
1	2

INDEX :

D :- 3X1.05
D_1 :- 1X0.90
D_2 :- 3X0.75
w :- 11X1.20
V :- 2X1.85
-"- 2X1.05
-"- 1X3.05
-"- 1X3.05
V :- 3X0.6
:- 1X2.40

MEASUREMENT BOOK

Date	Full description, etc, of work	Dimensions				Contents	Reference to last Measurement
		Number	Length	Breadth	Depth		
1	2	3	4	5	6	7	8

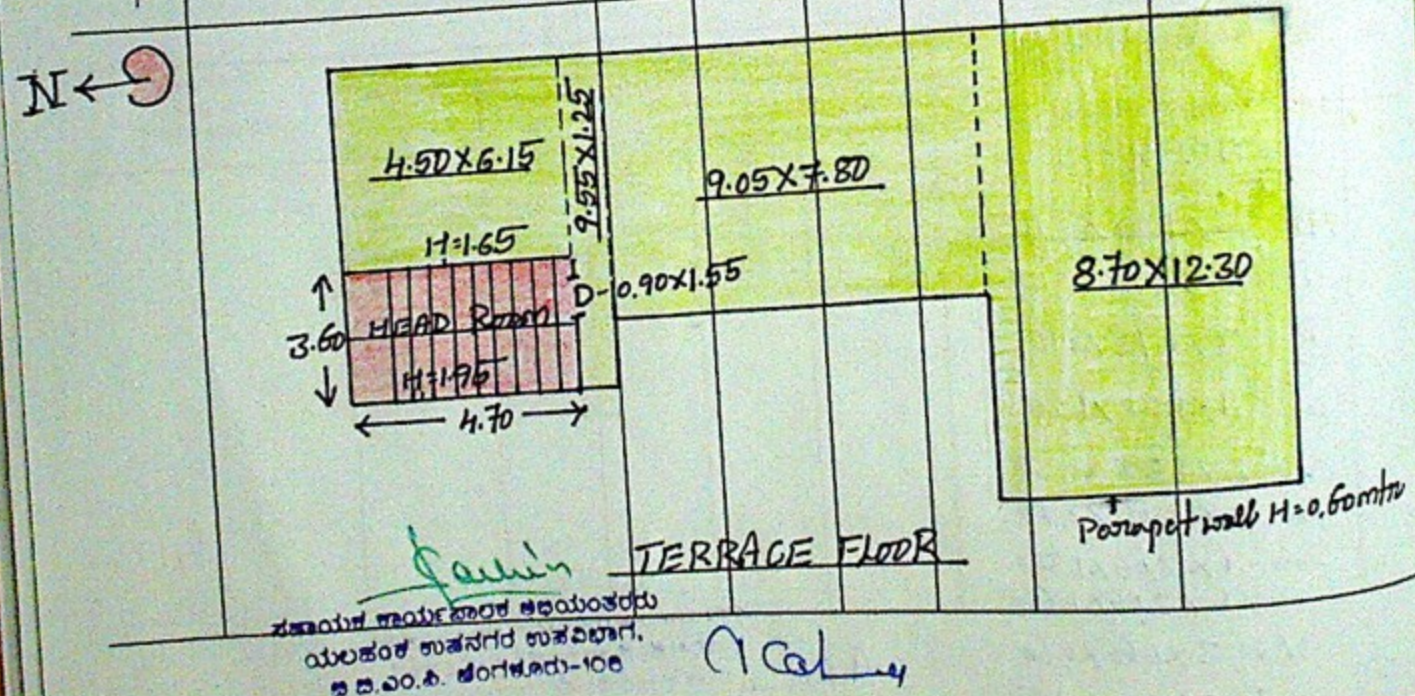

TERRACE FLOOR

ಸಹಾಯಕ ಕಾರ್ಯಪಾಲಕ ಅಭಿಯಂತರರು
ಯಲಹಂಕ ಉಪನಗರ ಉಪವಿಭಾಗ,
ಬಿ.ಬಿ.ಎಂ.ಪಿ. ಬೆಂಗಳೂರು-106

Serial No. .....
Name of work .....
Name of Contractor of nature
Date of commencement of wo

Date	Full description, etc
1	2

Gross Amt =Rs
FSD =Rs
CGST = Rs
SGST = Rs
IT = Rs
LC = Rs
CBP = Rs
Royalty =Rs
Net Amt=Rs